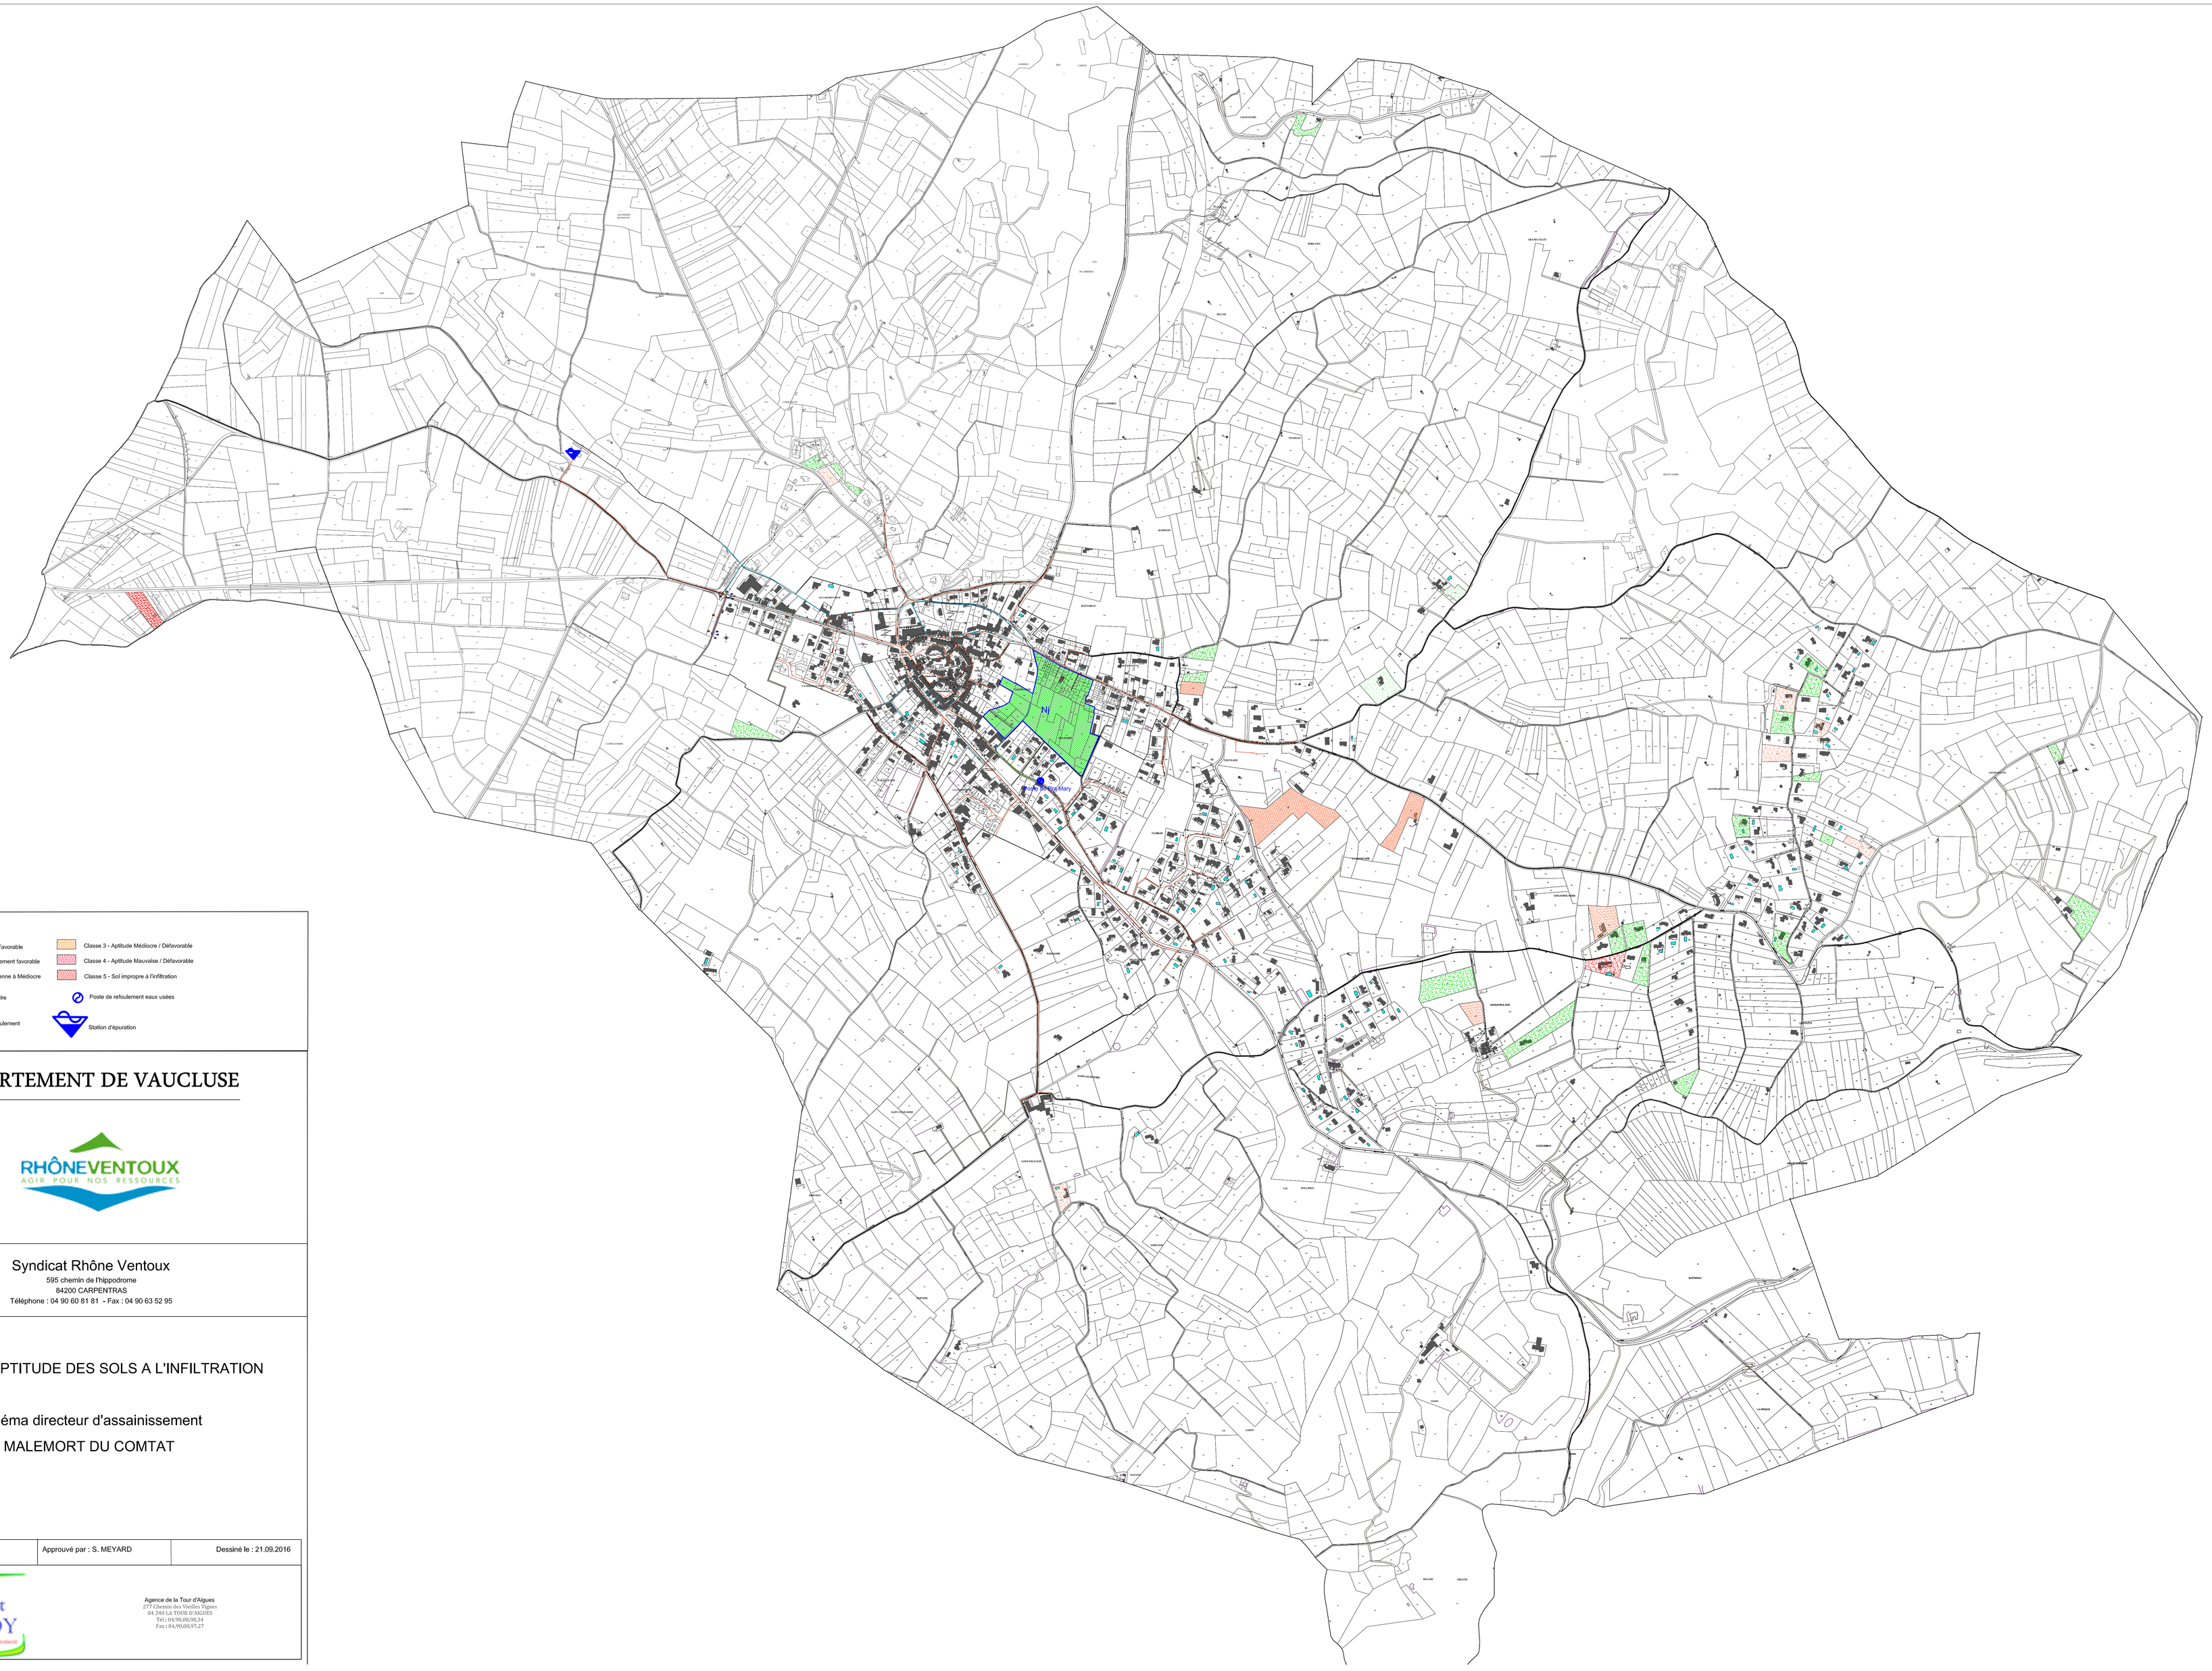

Legende

- Classe 1 - Aptitude Bonne/Favorable
- Classe 2 - Aptitude Moyennement favorable
- Classe 2 bis - Aptitude Moyenne à Médiocre
- Classe 3 - Aptitude Médiocre / Défavorable
- Classe 4 - Aptitude Mauvaise / Défavorable
- Classe 5 - Sol impropre à l'infiltration
- Réseau d'eaux usées gravitaire
- Regard eaux usées
- Réseau d'eaux usées en refoulement
- Réseau d'eaux pluviales
- Poste de refoulement eaux usées
- Station d'épuration

DEPARTEMENT DE VAUCLUSE

RHÔNEVENTOUX
AGIR POUR NOS RESSOURCES

Syndicat Rhône Ventoux
595 chemin de l'hippodrome
84200 CARPENTRAS
Téléphone : 04 90 60 81 81 - Fax : 04 90 63 52 95

Planche 3 : APTITUDE DES SOLS A L'INFILTRATION

Schéma directeur d'assainissement

MALEMORT DU COMTAT

Dessiné par : F.BOUCHE Echelle : 1/5000	Approuvé par : S. MEYARD	Dessiné le : 21.09.2016

Cabinet TRAMOY
Ingénieurs conseils, eau et assainissement

Agence de la Tour d'Aigues
277 Chemin des Vieilles Vignes
84 240 LA TOUR D'AIGUES
Tél : 04.90.68.90.34
Fax : 04.90.68.97.27